（導管）第1表　年度別の需給計画表（ピーク時需要量等）

事業者名：館林瓦斯株式会社

		単位	平成27年度（実績）	平成28年度（実績見込）	平成29年度（初年度）	平成30年度	平成31年度	平成〇〇年度	平成〇〇年度
	年間需要量	㎥／年	28,726,538	29,814,978	30,525,121	30,544,995	30,565,717		
	ピーク時需要量	㎥／時間	6,169	6,280	6,430	6,440	6,450		
	調整力確保量	㎥／時間							
	調整力	%							
	年間需要量	㎥／年							
	ピーク時需要量	㎥／時間							
	調整力確保量	㎥／時間							
	調整力	%							
	年間需要量	㎥／年							
	ピーク時需要量	㎥／時間							
	調整力確保量	㎥／時間							
	調整力	%							
合　計	年間需要量	㎥／年	28,726,538	29,814,978	30,525,121	30,544,995	30,565,717		
	ピーク時需要量	㎥／時間	6,169	6,280	6,430	6,440	6,450		
	調整力確保量	㎥／時間							
	調整力	%							

（導管）第2表　普及計画

事業者名　館林瓦斯株式会社

既存の供給区域	市区町村名			館林市			行政区域面積				60.9㎢
	項目＼年度			27年度（実績）	28年度（実績見込）	29年度（初年度）	30年度	31年度	―年度	―年度	
	供給区域面積		㎢	15.6	15.6	15.6	15.6	15.6			
	供給区域内一般世帯数		戸	16,469	17,674	17,671	17,668	17,665			
	供給区域内ガスメーター	年度末取付総数	個	8,401	8,450	8,493	8,514	8,514			
		対前年度伸び率	%	−0.01	0.6	0.5	0.2	0.0			
	供給区域内全体普及率		%	51.0	47.8	48.1	48.2	48.2			
	導管延長		m	209,384	213,546	216,500	219,850	223,200			
		対前年度伸び率	%	1.0	2.0	1.4	1.5	1.5			
増加予定供給区域	市区町村名			館林市			行政区域面積				60.9㎢
	項目＼年度			年度（実績）	年度（実績見込）	29年度（初年度）	30年度	31年度	年度	年度	
	供給区域面積		㎢			1.2	1.2	1.2			
	供給区域内一般世帯数		戸			562	572	582			
	供給区域内ガスメーター年度末取付総数		個			11	55	114			
	供給区域内全体普及率		%			2.0	9.6	19.6			
	導管延長		m			1,026	2,862	5,488			
増加後供給区域	市区町村名			館林市			行政区域面積				60.9㎢
	項目＼年度			年度（実績）	年度（実績見込）	29年度（初年度）	30年度	31年度	年度	年度	
	供給区域面積		㎢			16.8	16.8	16.8			
	供給区域内一般世帯数		戸			18,233	18,240	18,247			
	供給区域内ガスメーター年度末取付総数		個			8,504	8,569	8,628			
	供給区域内全体普及率		%			46.6	47.0	47.3			
	導管延長		m	209,384	213,546	217,526	222,712	228,688			

（導管）第4表　託送供給用設備計画

【ガス導管】

事業者名　館林瓦斯株式会社

					27年度（実績）	28年度（実績見込）	29年度（初年度）	30年度	31年度	年度	年度
導管延長	新設	高圧	1MPa以上	m	0	0	0	0	0		
		中圧	1MPa未満 0．1MPa以上	m	1,430	1,536	1,000	1,000	1,000		
		低圧	0．1MPa未満	m	4,927	2,975	3,900	5,086	4,976		
	廃止	高圧	1MPa以上	m	0	0	0	0	0		
		中圧	1MPa未満 0．1MPa以上	m	545	0	0	0	0		
		低圧	0．1MPa未満	m	2,222	349	920	900	0		
	年度末導管総延長	高圧	1MPa以上	m	0	0	0	0	0		
		中圧	1MPa未満 0．1MPa以上	m	45,705	47,241	48,241	49,241	50,241		
		低圧	0．1MPa未満	m	163,679	166,305	169,285	173,471	178,447		
		合計		m	209,384	213,546	217,526	222,712	228,688		
取替				m	2,222	349	920	900	0		

〈主要導管設置等計画〉

名称	区間	主要な経過地	内径（mm）	ガスの圧力（MPa）	総延長（m）	工事完了分（m）	工事の着手予定年月	使用開始予定年月	設・改休・廃
	～		（　）	（　）					

【ガスホルダー】

			27年度（実績）	28年度（実績見込）	29年度（初年度）	30年度	31年度	年度	年度
年度末ガスホルダー計画	基数	基	1	1	1	1	1		
	貯蔵容量	㎥	19,812	19,812	19,812	19,812	19,812		


〈ガスホルダーの設置等計画〉

年度	設置場所	種類	基数	貯蔵容量（㎥）	圧力（高中低）	工事の着手予定年月日	使用開始予定年月	設・改休・廃

【託送供給用施設等建設予定】

プロットNo.	設備の名称	設備の位置	建設予定地のガス工作物等の種類	用地面積（㎡）	工事の着手予定年月	使用開始予定年月	本供給計画期間における設備投資額（千円）				
							年度	年度	年度	年度	年度

平成29年度　供給計画図

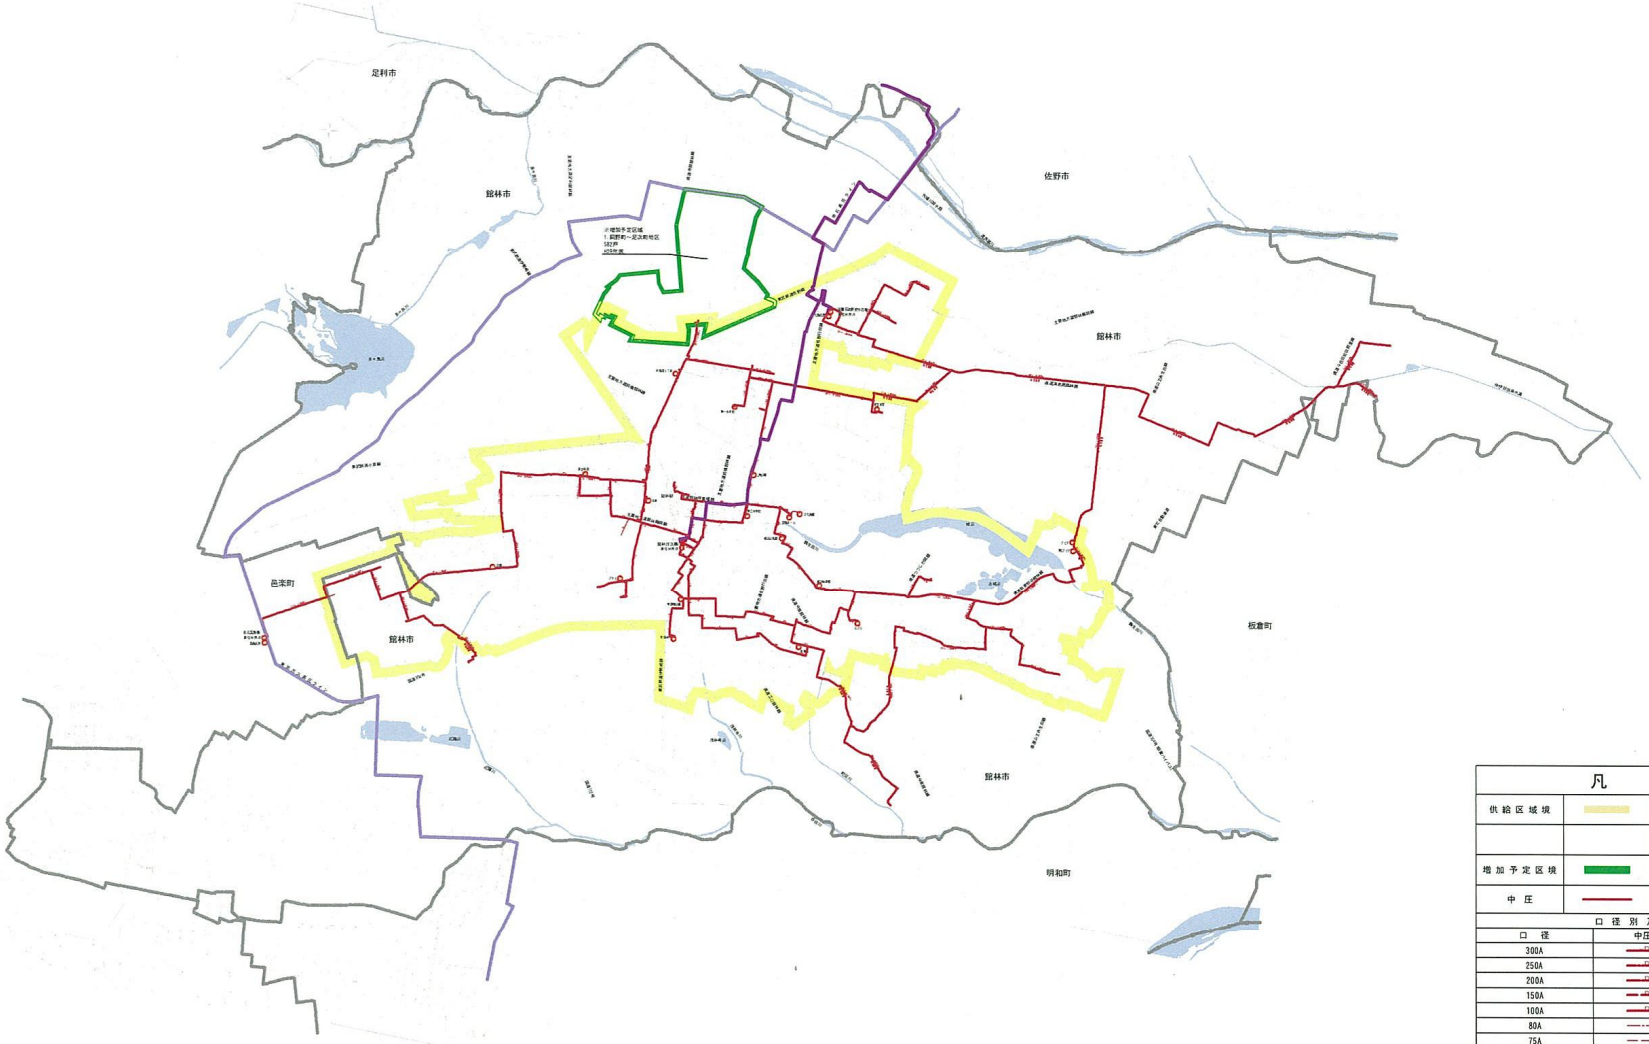

凡　例			
供給区域境		行政境	
		県境	
増加予定区域		防災ブロック境	
中圧		低圧	

口径別及び符号

口径	中圧符号
300A	
250A	
200A	
150A	
100A	
80A	
75A	
50A以下	


G	地区整圧器		水取器
G	専用整圧器		電防装置
	バルブ		排流器
	ブロックバルブ		本社
		H	ガスホルダー
		S	責任分界点

1:50,000

館林ガス株式会社

平成29年5月作成

主　要　導　管　図

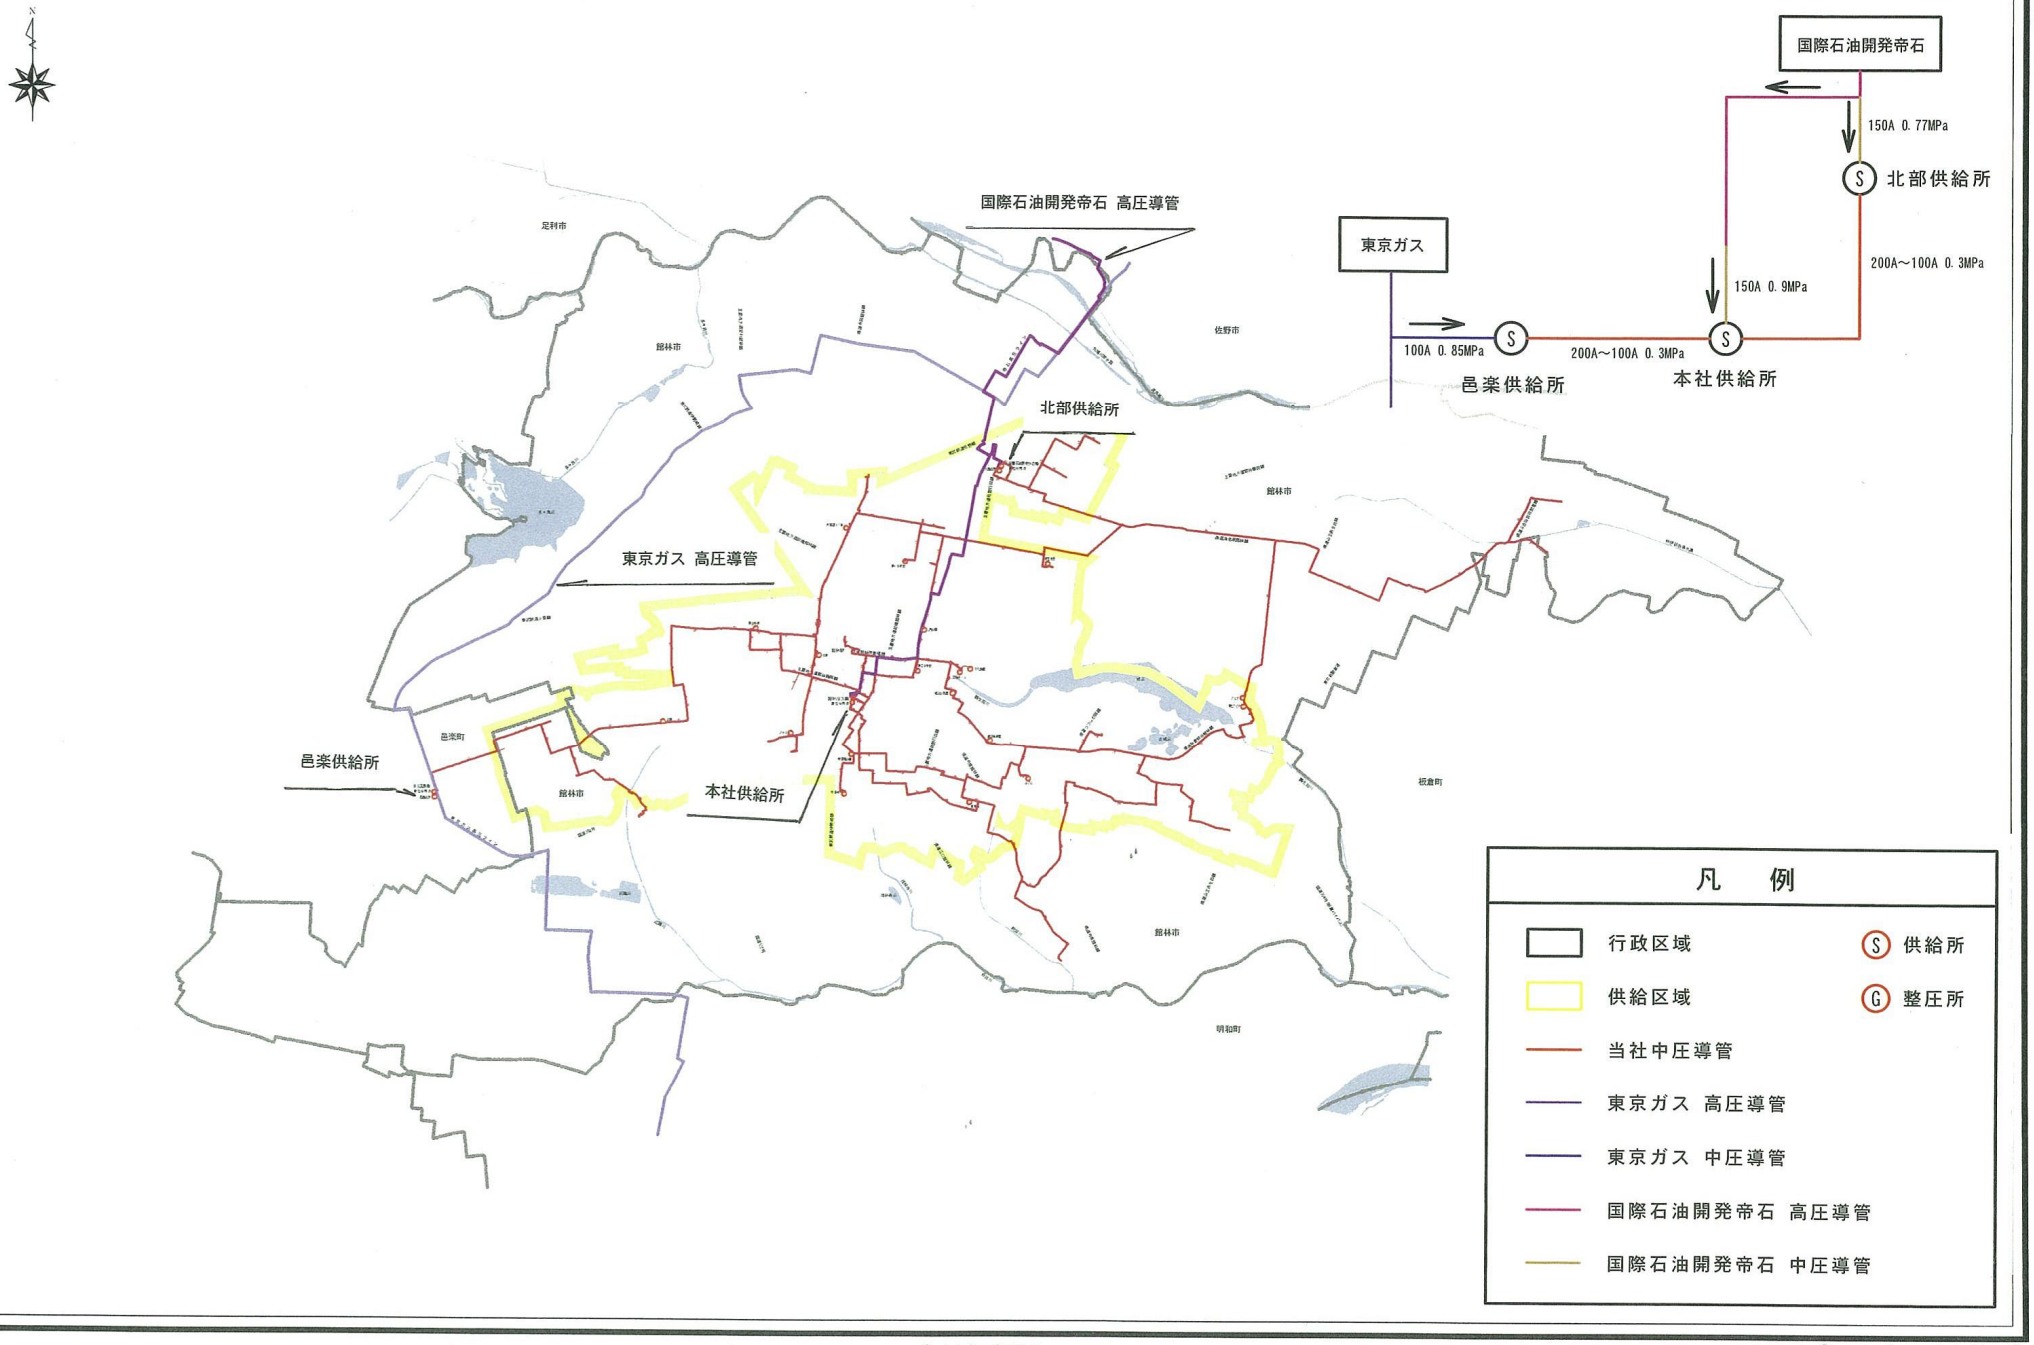

1:50,000

館林ガス株式会社

平成29年3月作成